

ΕΦΗΜΕΡΙΣ ΤΗΣ ΚΥΒΕΡΝΗΣΕΩΣ

ΤΗΣ ΕΛΛΗΝΙΚΗΣ ΔΗΜΟΚΡΑΤΙΑΣ

ΤΕΥΧΟΣ ΤΕΤΑΡΤΟ Αρ. Φύλλου 53

3 Φεβρουαρίου 2000

ΠΕΡΙΕΧΟΜΕΝΑ

ΑΠΟΦΑΣΕΙΣ

ΑΠΟΦΑΣΕΙΣ

Αριθ. 6867 (1)

Τροποποίηση Γενικού Πολεοδομικού Σχεδίου Έδεσσας Ν. Πέλλας.

Ο ΓΕΝΙΚΟΣ ΓΡΑΜΜΑΤΕΑΣ
ΠΕΡΙΦΕΡΕΙΑΣ ΚΕΝΤΡΙΚΗΣ ΜΑΚΕΔΟΝΙΑΣ

Έχοντας υπ' όψη:

1. Τις διατάξεις του άρθρου 3 του Ν. 1337/83 «Επέκταση πολεοδομικών σχεδίων,οικιστική ανάπτυξη και σχετικές ρυθμίσεις» (ΦΕΚ 33 Α'/83)

2. Τις διατάξεις του Ν. 2503/97 «διοίκηση, στελέχωση, οργάνωση της περιφέρειας και άλλες διατάξεις» (ΦΕΚ 107 Α'/97)

3. Τις διατάξεις του άρθρου 4, παρ. 10 του Ν. 2508/97 «Βιώσιμη ανάπτυξη των πόλεων και οικισμών της χώρας και άλλες διατάξεις» (ΦΕΚ 124 Α'/97)

4. Τις διατάξεις του Π.Δ/τος 130/96 (ΦΕΚ 94 Α'/96) περί «μεταβίβασης αρμοδιοτήτων στο Γενικό Γραμματέα Περιφ. Κεντρ. Μακεδονίας»

5. Την υπ' αρ. 99α/27/5/97 Απόφαση Δημοτικού Συμβουλίου Έδεσσας

6. Το υπ' αρ. 10058/16-2-97 έγγραφο του Δήμου προς τους φορείς

7. Το υπ' αρ. 4167/12-3-98 έγγραφο της 11ης Εφορείας Βυζαντινών Αρχαιοτήτων

8. Το υπ' αρ 2442/12-2-98 έγγραφο της 4ης Εφορείας Νεωτέρων Μνημείων

9. Την υπ' αρ. ΥΠΠΟ/ΑΡΧ/Α/Φ 17/34187/2139/21-7-99 Απόφαση της Γενικής Δ/νσης Αρχαιοτήτων του Υπ. Πολιτισμού.

10.Το υπ' αρ. 4456/20-2-98 έγγραφο της ΙΖ' Εφορείας Προϊστορικών και Κλασσικών Αρχαιοτήτων.

11.Το υπ' αρ. 9/29-10-98 Πρακτικό του Συμβουλίου Χ.Ο.Π. Ν. Πέλλας, με το οποίο γνωμοδοτεί επί της αντίστοιχης εισήγησης του Τμ. Πολεοδομίας Έδεσσας.

12. Την από 9-12-99 εισήγηση της ΔΙ.ΠΕ.ΧΩ. Κ. Μ. προς το Περιφερειακό Συμβούλιο ΠΕ.ΧΩ. Κέντρ. Μακεδονίας.

13.Την από 13-12-99 (Συνεδρία 18η, Πράξη 171η) Γνωμοδότηση του Περιφ. Συμβουλίου ΠΕΡ.ΧΩ. Κέντρ. Μακεδονίας.

14.Το γεγονός ότι από τις κανονιστικές διατάξεις αυτής της Απόφασης δεν προκαλείται δαπάνη σε βάρος του κρατικού προϋπολογισμού και του οικείου Ο.Τ.Α., αποφασίζουμε:

Εγκρίνεται η τροποποίηση του Γενικού Πολεοδομικού Σχεδίου Έδεσσας, που εγκρίθηκε με την υπ' αρ. 48416/1882/27-6-86 Απόφαση Υπουργού ΠΕ.ΧΩ.Δ.Ε. (ΦΕΚ 967 Δ15-10-86) ως εξής:

Α. Τροποποιείται ο χάρτης Π-1.2, 1.3.2 (Πολεοδομικές ενότητες - Γειτονιές -Χρήσεις γης οικισμού) με την ένταξη στο όριο του Γ. Π. Σ. έκτασης 15 περίπου στρεμμάτων στην περιοχή του παλιού Καννα βουργείου. Επίσης στον εν λόγω χάρτη τροποποιούνται οι προβλεπόμενες χρήσεις στις θέσεις εργοστασίου Άνω Εστίας, Μύλων, Καννα βουργείου και Ικισού - Αρασί όπως περιγράφεται κατωτέρω:

- Περιοχή παλιού εργοστασίου Άνω Εστίας: Χαρακτηρίζεται ως ζώνη «Πολιτισμού - Τουρισμού» σύμφωνα με το αρθ. 8, παρ. 1 και 7 του Π. Δ/τος της 3/6-3-87 (ΦΕΚ 166 Δ'), ενώ παραμένει κυρίαρχος ο χαρακτήρας των πολιτιστικών λειτουργιών. Μετά από την ανακατασκευή - ανακαίνισή του το παλιό κτίριο της Άνω Εστίας θα λειτουργήσει ως Ξενοδοχείο - Συνεδριακό Κέντρο.

- Περιοχή Μύλων: Χαρακτηρίζεται ως ζώνη «Πολιτισμού - Τουρισμού» σύμφωνα με το αρθ. 8, παρ. 3.5,7 και 8 του Π. Δ/τος της 3/6-3-87 (ΦΕΚ 166 Δ'), ενώ παραμένει κυρίαρχος ο χαρακτήρας των πολιτιστικών λειτουργιών. Μετά από την ανακατασκευή - ανακαίνιση των υπαρχόντων κτιρίων θα δημιουργηθούν χώροι καταστημάτων λαϊκής τέχνης, έκθεση εικαστικών τεχνών, αναψυκτήριο και υπαίθριος κινηματογράφος.

- Περιοχή Καννα βουργείου: Χαρακτηρίζεται ως ζώνη «Πολιτισμού -Τουρισμού» σύμφωνα με το αρθ. 8, παρ. 4,5,6 και 8 του Π. Δ/τος της 3/6-3-87 (ΦΕΚ 166 Δ'), ενώ παραμένει κυρίαρχος ο χαρακτήρας των πολιτιστικών λει-

τουργιών. Μετά από την ανακατασκευή - ανακαίνιση των υφιστάμενων κτιριακών εγκαταστάσεων προβλέπεται να δημιουργηθούν χώροι Μουσείου Βιομηχανικής Αρχιτεκτονικής, Εστιατόριο - Καφετέρια και υπαίθριο κέντρο διασκέδασης - αναψυχής.

• Περιοχή Ικισού - Αρασί (Κισόρτσι): Εντός του χώρου πρασίνου χαρακτηρίζεται τμήμα του ως χώρος πολιτιστικών λειτουργιών σύμφωνα με το αρθ. 9. παρ. 3 και 4 του Π. Δ/τος της 3/6-3-87 (ΦΕΚ 166 Δ') προκειμένου να ανεγερθεί παράρτημα της Εταιρείας Μακεδόνικων Σπουδών. Η μελέτη του κτιρίου θα πρέπει να εγκριθεί από την 11η Εφορεία Βυζαντινών Αρχαιοτήτων ενώ η μέγιστη καλυπτόμενη επιφάνειά του ορίζεται σε 500 τ.μ. και το μέγιστο επιτρεπόμενο ύψος σε 7.5 μ.

Β Τροποποιείται ο χάρτης Π -1.11 (Γενικό Πολεοδομικό Σχέδιο) με την ένταξη της περιοχής της προηγούμενης παραγράφου (Α) καθώς και με τις αλλαγές που περιγράφονται παραπάνω.

Γ. Τροποποιείται ο χάρτης Π - 1.4. 1.5 (Επεκτάσεις σχεδίου πόλης -πυκνότητες - Συντελεστής δόμησης) με την ένταξη της περιοχής που περιγράφεται στην παράγραφο (Α).

Δ. Επίσης τροποποιούνται οι πίνακες Α-2.1 (Ανάγκες σε γη για κοινωνική υποδομή επιπέδου πόλης). Α-2.3 (Κατανομή κοινωνικής υποδομής στις πολεοδομικές ενότητες) και Α -11.6 (Χωρητικότητα πολεοδομικών ενοτήτων). όπως επισυνάπτονται.

Ε. Η ισχύς της παρούσας απόφασης αρχίζει από τη δημοσίευσή της στην Εφημερίδα της Κυβερνήσεως.

Η παρούσα να δημοσιευθεί στην Εφημερίδα της Κυβερνήσεως.

Θεσσαλονίκη, 14 Ιανουαρίου 2000

Ο Γενικός Γραμματέας Περιφέρειας
ΧΑΡ. ΣΟΦΙΑΝΟΣ

Α-ΙΙ ΠΡΟΓΡΑΜΜΑΤΙΚΑ ΜΕΓΕΘΗ - ΑΝΑΓΚΕΣ

ΠΙΝΑΚΑΣ Α-ΙΙ.2.Ι Αναγκες σε γη για κοινωνικη υποδομη επιπεδου πολης

	Προγραμματικό μέγεθος 1987	Ισοδύναμο γης	Σύνολο γης 1987	Απόθεμα γή 1981	Ανάγκες νέα γή 1981-87	Αριθμός μονάδων
	(1)	(2)	(3)= (1)x(2)	(4)	(5)= (3)-(4)	(6)
1. ΧΩΡΟΙ ΔΙΟΙΚΗΣΗΣ ΝΟΜΑΡΧΙΑΣ						
[illegible]	72.000	0,03 m²/κατ.	2.160	7.200	—	—
[illegible]	42.000	0,08 m²/κατ.	3.360	225	3.155	1
[illegible]	88.780	0,1 m²/κατ.	8.780	450	8.330	1
[illegible]	1.600	16,00 m²/κατ.	25.600	1.980	24.020	5
[illegible]	160	16,00 m²/κατ.	2.960	1.425	1.155	3
[illegible]	22.500	0,05 m²/κατ.	1.125	1.120	—	—
2. [illegible]	17.000	0,1 m²/κατ.	1.700	250	1.450	1
3. [illegible]	16.400	5,5 m²/κατ.	90.200	45.000	45.200	5
4. [illegible]	16.400	0,3 m²/κατ.	4.920	5.400	—	1
[illegible]	16.400	0,3 m²/κατ.	4.920	4.770	4770	3
[illegible]	16.400	0,3 m²/κατ.	4.920	1500	3420	1
5. [illegible]	16.400	5 m²/κατ.	82.000	64.500	17.500	1
6. [illegible] Τεχνικό Λύκειο [illegible]	900	[illegible]	18.000	16.800	1.200	—
7. [illegible]	225 κρ.	70 m2/κρ.	15.750			
[illegible] (ΚΑΠΥ)	50 κρ.	30 » »	900			
8. [illegible]	27.500	5,5 m²/κατ.	151.250	22.000	129.250	14,28
9. [illegible]	16.400	1 m²/κατ.	16.400	30.000	—	—

ΕΘΝΙΚΟ ΤΥΠΟΓΡΑΦΕΙΟ
Για τεχνικούς λόγους στο σχεδιάγραμμα έγινε σμίκρυνση κατά ποσοστό [illegible] %

Πηγη : Επιτοπια ερευνα

Α-ΙΙ ΠΡΟΓΡΑΜΜΑΤΙΚΑ ΜΕΓΕΘΗ - ΑΝΑΓΚΕΣ

ΠΙΝΑΚΑΣ Α-ΙΙ.6 Χωρητικοτητα πολεοδομικων ενοτητων 1987

	Πληθυσμός Πολεοδ/κής Ενότητος 81 (κατ.)	Έκταση Πολεοδομ. Ενότητος (Ha)	Μέσος Σ.Δ. Πολεοδομ. Ενότητος (Βάσει σχ)	Σταθ/πο μελ.επιφ. κατοικίας (μ²/κατ.)	Σταθ/πα μης για κοιν.+τεχν. υποδ. (μ²/κ)	Πυκνότητα Πολεοδ.Εν. (επιτρεπ.) (κατ./Ha)	Βαθμός κορεσμού	Συνολικής χωρητικότ. Πολ.Ενοτ. (κατ.)	Απομειν. χωρητ. κατ. Πολ. Ενοτ. (κατ)
	(1)	(2)	(3)	(4)	(5)	(6)	(7)	(8)	(9)
	p	e	σ	k	u	$d=\frac{\sigma}{k+u\sigma}10^4$	λ	$c=ed\lambda$	$c'=c-p$
Πολεοδομική Ενότητα 1	3.452	34.50	2.2	25	90	99	0.625	2.135	-1317
" " 2	2.300	25.50	2.0	25	90	97	0.625	1.546	-754
" " 3	4.301	34.00	2.5	25	65	133	0.625	2.702	-1599
" " 4	1.801	16.00	2.4	25	90	99	0.625	959	-942
" " 5	3.472	83.50	1.32	25	90	92	0.45	3.457	-13
Σύνολο Πολεοδ. Ενότητος	15.324	193.50						10.800	-4625
Ζώνη κεντρικών λειτουργιών		(6.5)							
Σύνολο Οικισμού									

ΕΘΝΙΚΟ ΤΥΠΟΓΡΑΦΕΙΟ
Για τεχνικούς λόγους στο σχεδιάγραμμα έχει σμίκρυνση κατά ποσοστό 78 %

Πηγη : Επιτοπια ερευνα

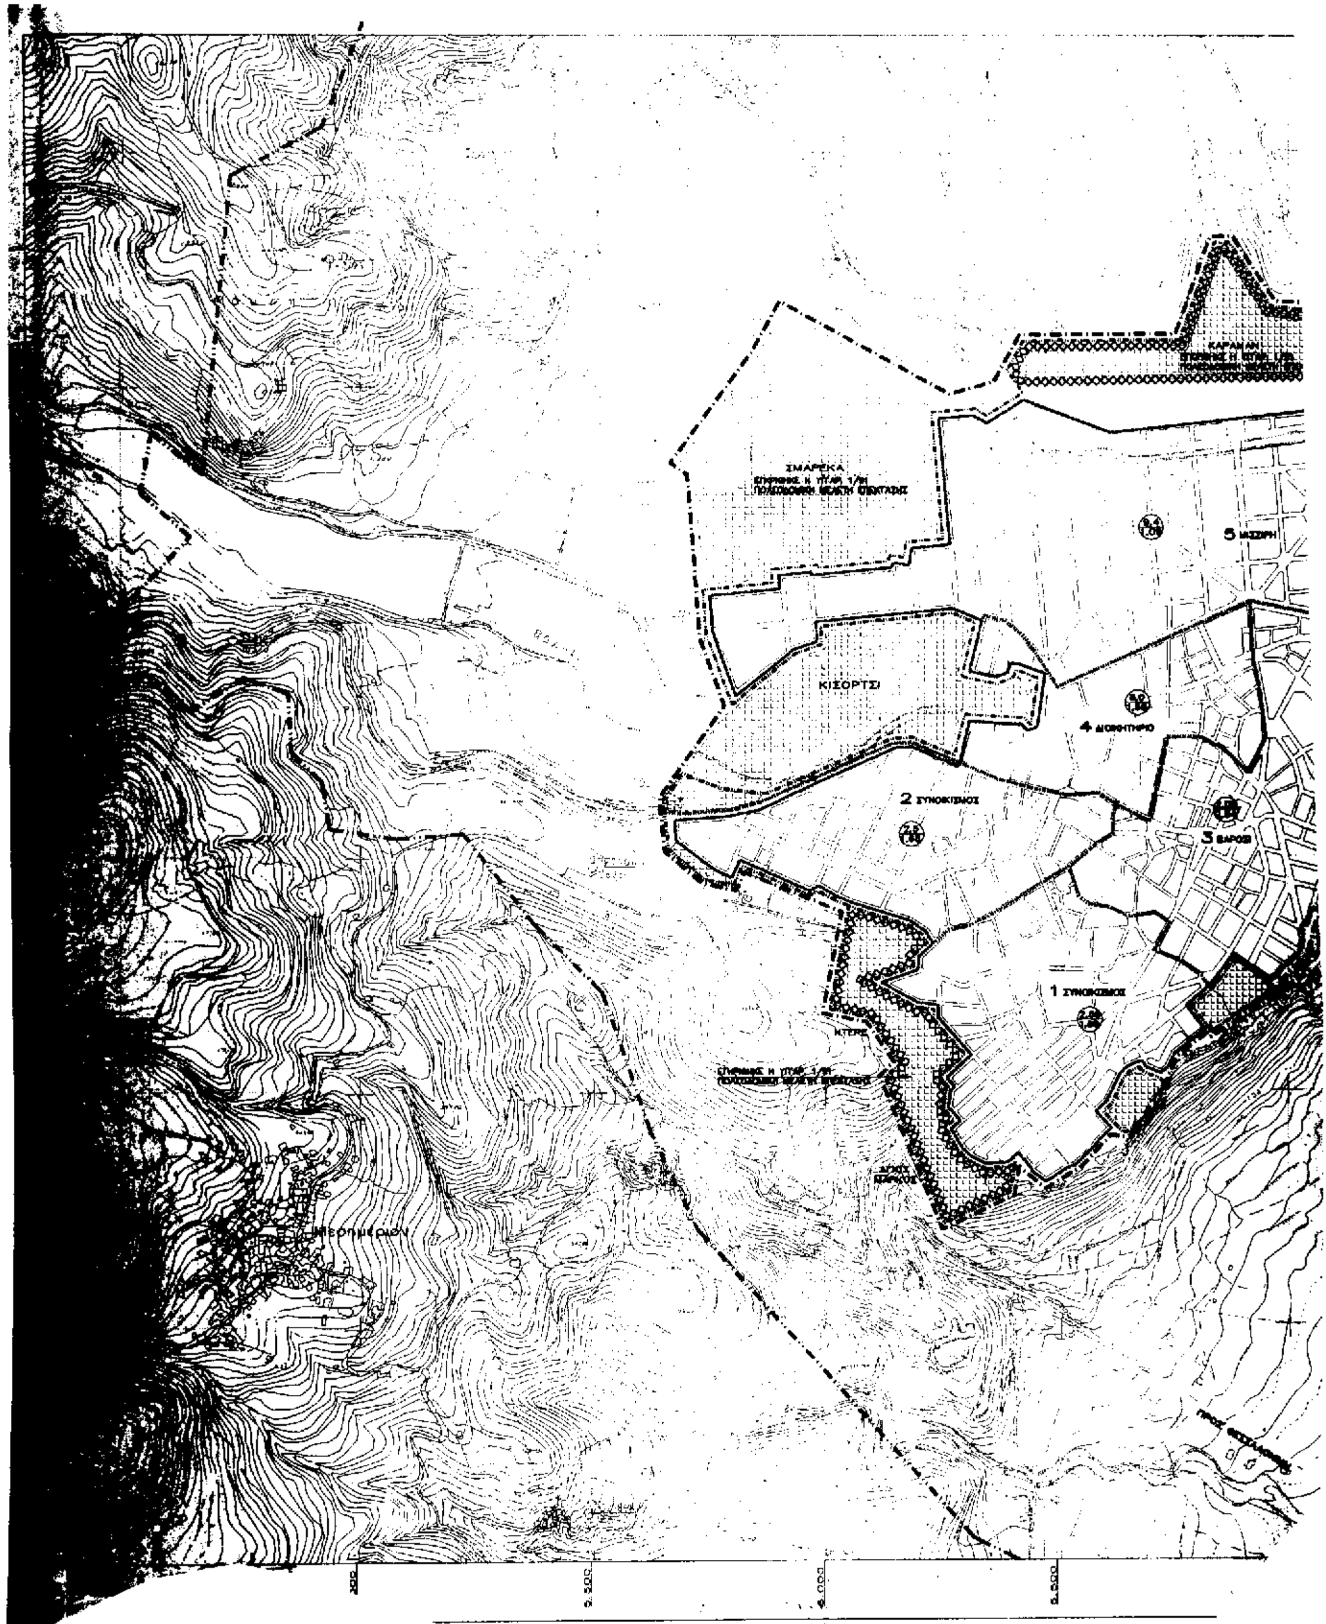
ΝΟΜΟΣ ΠΕΛΛΑΣ.... ΟΙΚΙΣΜΟΣ ΕΔΕΣΣΑ... ΕΠΙΠΕΔΟ ΑΝΑΦΟΡΑΣ: Πολεοδομική ενότητα

ΠΙΝΑΚΑΣ Α-11.2.3. : ΚΑΤΑΝΟΜΗ ΚΟΙΝΩΝΙΚΗΣ ΥΠΟΔΟΜΗΣ ΣΤΙΣ ΠΟΛΕΟΔΟΜΙΚΕΣ ΕΝΟΤΗΤΕΣ 1987.
(Συμπληρώνεται για όλους τους οικισμούς που μπορούν να διαιρεθούν σε πολεοδομικές ενότητες / γειτονιές).

	ΣΥΝΟΛΟ		ΠΟΛ. ΕΝΟΤΗΤΑ 1		ΠΟΛ. ΕΝΟΤΗΤΑ 2		ΠΟΛ. ΕΝΟΤΗΤΑ 3		ΠΟΛ. ΕΝΟΤΗΤΑ 4		ΠΟΛ. ΕΝΟΤΗΤΑ 5	
	Αριθ. μον.	Επιφ. (Ha)	Αριθ. μον.	Επιφ. m2	Αριθ. μον.	Επιφ. m2	Αριθ. μον.	Επιφ. m2	Αριθ. μον.	Επιφ. m2	Αριθ. μον.	Επιφ. m2
	(1)	(2)	(1)	(2)	(1)	(2)	(1)	(2)	(1)	(2)	(1)	(2)
1. [illegible]	5	0.27		654		387		675		240		864
2. [illegible]	—	—		—		—		—		—		—
3. [illegible]	2	3.99		11.723		8.503		661		—		17.000
4. Α...Σ ΕΓΚΑΤΑΣΤΑΣΕΙΣ ΚΑΙ ΚΟΙ- [illegible]	5	0.44		1.068		773		—		50		1.728
5. [illegible]	3	0.76		1.730		1.362		—		—		4.500
6. ...ΙΑ – ΛΥΚΕΙΑ	2	0.67		—		2.224		3013		1.440		—
7. [illegible]	3	0.89		900		1.600		4520		—		4.400
8. [illegible] ΝΕΟ ΓΕΝΙΚΟ ΝΟΣΟΚΟΜΕΙΟ	1	3.00		—		—		—		—		—
9. [illegible]	5	0.20		480		368		440		160		560
10. [illegible]	3	4.45		11.743		8.503		—		5.275		17.000
11. [illegible]	—	—		—		—		—		—		—
12. [illegible]	2	1.11		5.203		1.319		—		1.439		5.185
ΣΥΝΟΛΟ		15.78 Ha		3.14 Ha		2.50 Ha		0,93 Ha		0,86 Ha		5.52 Ha

ΠΗΓΕΣ: Πίνακες Α-11.2.2. (ή Α-11.2.1α) και Α-11.6. (αναλογική κατανομή των αναγκών βάσει χωρητικότητας της Πολεοδομικής Ενότητας/γειτονιάς).

ΕΘΝΙΚΟ ΤΥΠΟΓΡΑΦΕΙΟ
Για τεχνικούς λόγους στο σχεδιάγραμμα έγινε σμίκρυνση κατά ποσοστό 78 %


ΣΜΑΡΕΚΑ
ΚΙΣΟΡΤΣΙ



ΥΠΟΜΝΗΜΑ

Εκκλησιοχώριον

ΑΜΦΙΘΕΑΤΡΟ

Μ. Αγ. Τριάδος

7.250

7.000

6.500

6.000

5.500

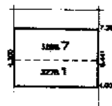
5.000

4.500



ΓΕΝΙΚΟ ΠΟΛΕΟΔΟΜΙΚΟ ΣΧΕΔΙΟ

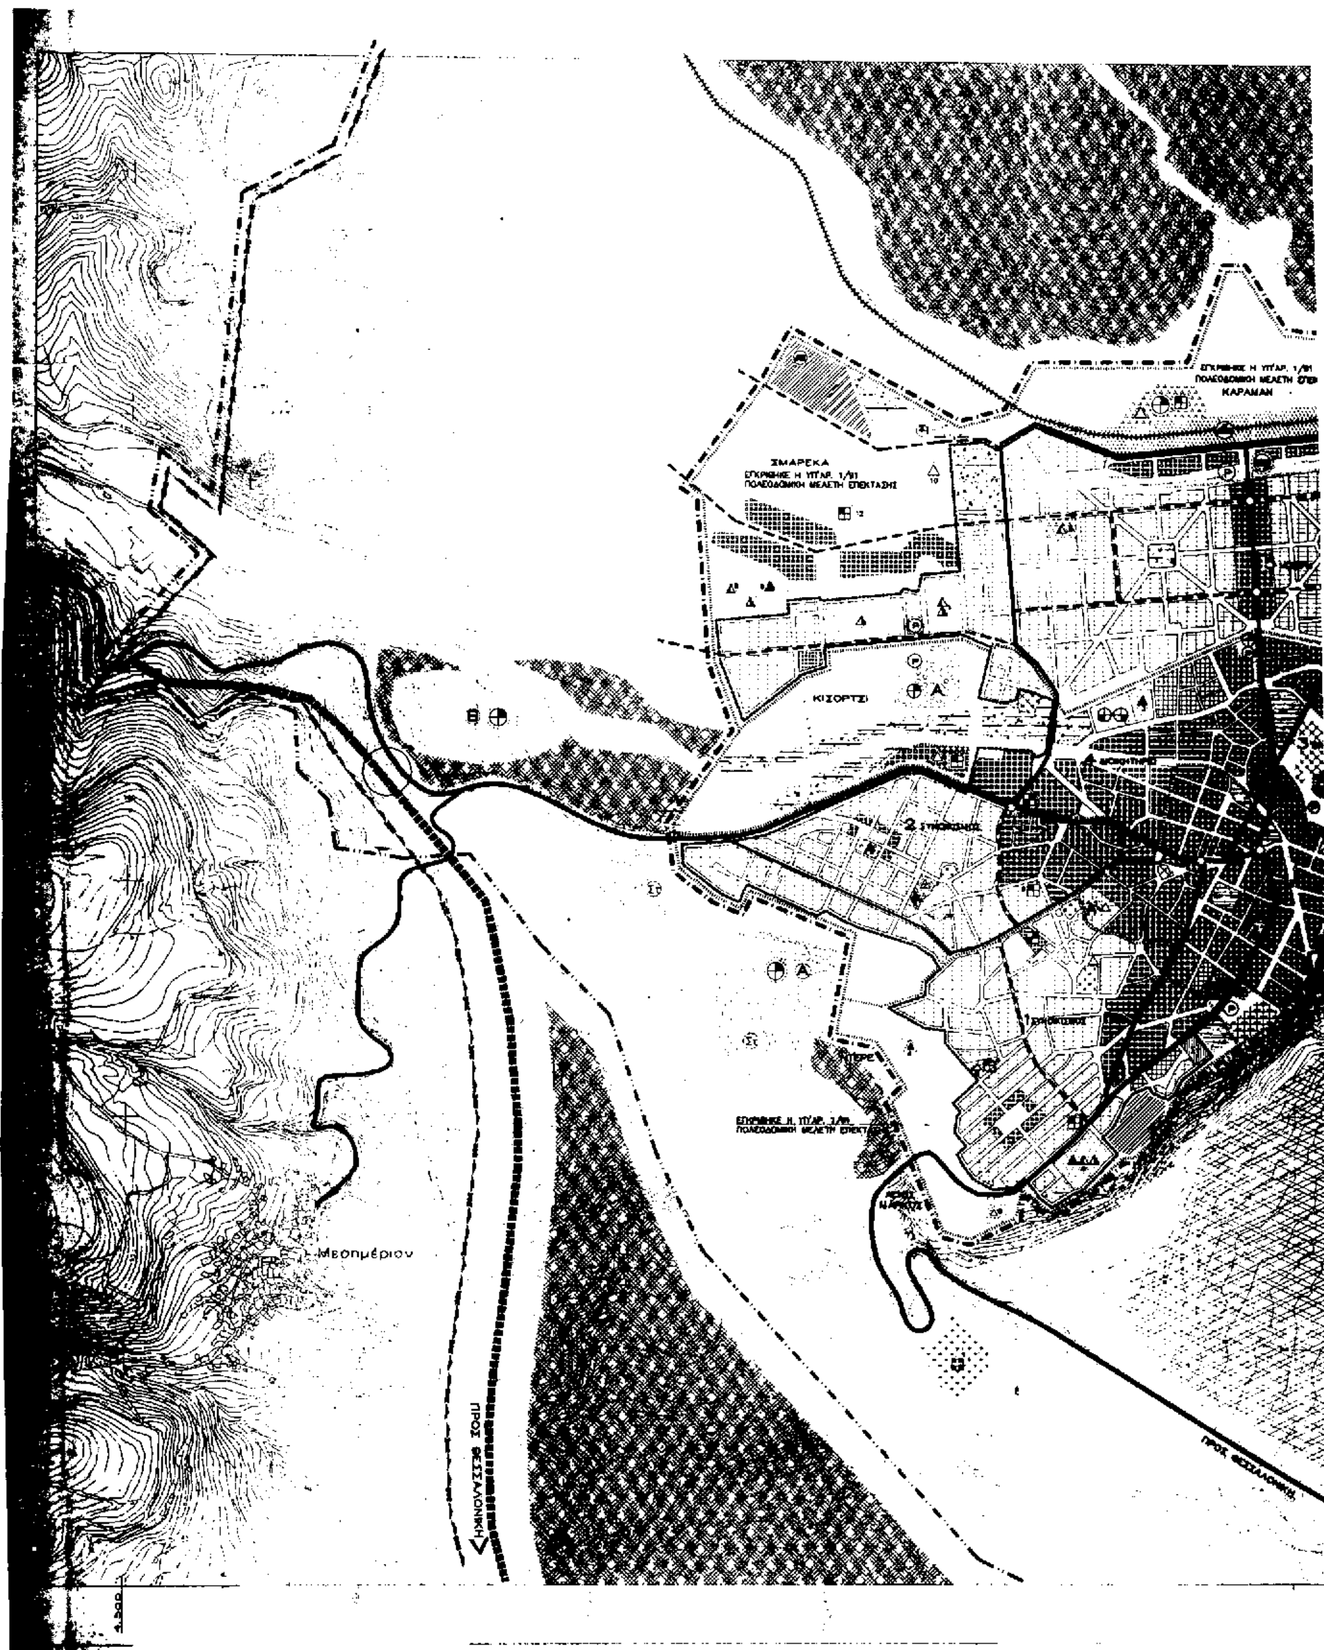
ΚΕΝΤΡΟΝ Φ.Χ. 1:100.000	ΗΜΕΡΟΜΗΝΙΑ ΦΩΤΟΛΗΨΙΑΣ
φ 40° 45'	1981
λ 01° 45'	



ΤΡΟΠΟΠΟΙΗΣΗ

ΠΟΛΕΟΔΟΜ. ΟΡΓΑΝΩΣΗ – ΛΕΙΤΟΥΡΓΙΕΣ

ΧΑΡΤΗΣ Π–1.4 –1.5	ΕΠΕΚΤΑΣΕΙΣ ΣΧΕΔΙΟΥ ΠΟΛΗΣ ΠΥΚΝΟΤΗΤΕΣ & ΣΥΝΤ. ΔΟΜΗΣΗΣ
ΚΛΙΜΑΚΑ 1 : 5.000	έδεσσα
ΜΑΙΟΣ 1999	ΝΟΜΟΣ : ΠΕΛΛΑΣ


ΣΜΑΡΕΚΑ
ΕΓΚΡΙΘΗΚΕ Η ΥΠ'ΑΡ. 1/91
ΠΟΛΕΟΔΟΜΙΚΗ ΜΕΛΕΤΗ ΕΠΕΚΤΑΣΗΣ
ΚΑΡΑΜΑΝ
Μεσημέριον
ΠΡΟΣ ΘΕΣΣΑΛΟΝΙΚΗ
ΠΡΟΣ ΘΕΣΣΑΛΟΝΙΚΗ

Εκκλησιοχώριον

Μ. Αγ. Τριάδος

6.500

6.000

5.500

5.000

Υ.ΠΕ.ΧΩ.Δ.Ε.

Ε.Π.Α. 82–84

ΥΠΟΜΝΗΜΑ

Όρια Ζώνης Οικιστικού Ελέγχου (Ζ.Ο.Ε.)

Κεντρικές λειτουργίες πόλης

Τοπικό κέντρο πολεοδ. ενοτήτων/γειτονιών

Γενική κατοικία

Αμιγής κατοικία

Βιοτεχνία

Χονδρεμπόριο

Εκπαίδευση

Περίθαλψη

Πράσινο

Αθλητισμός

ΠΥΡΗΝΑΙ Α–Β

Αγροτική γη

Περιαστικό πράσινο

Αστικό πράσινο – Ελεύθεροι χώροι

Τουρισμός – Αναψυχή

Πολιτισμός – Τουρισμός

Πολιτιστικές λειτουργίες

Ειδικές χρήσεις

Εγκαταστάσεις μαζικών μεταφορών

Ελεύθεροι λεωφόροι

Συλλεκτήριος

Σιδηροδρομική γραμμή

ΠΕΡΙΦΕΡΕΙΑ ΚΕΝΤΡΙΚΗΣ ΜΑΚΕΔΟΝΙΑΣ

ΔΙ.ΠΕ.ΧΩ.

Νομός: Πέλλας

Οικισμός: Έδεσσας

Θέμα: Τροποποίηση ΓΠΣ

Το παρόν τοπογραφικό διάγραμμα συνοδεύει την υπ' αριθ. 5867/14-1-2000 απόφαση Γεν. Γραμ. Περιφέρειας Κεντρικής Μακεδονίας.

Θεσ/νίκη 20-1-2000

ΘΕΩΡΗΘΗΚΕ

Ο Προϊστάμενος ΔΙ.ΠΕ.ΧΩ. Κ.Μ.

ΓΕΝΙΚΟ ΠΟΛΕΟΔΟΜΙΚΟ ΣΧΕΔΙΟ

ΚΕΝΤΡΟΝ Φ.Χ. 1:100.000	ΗΜΕΡΟΜΗΝΙΑ ΦΩΤΟΛΗΨΙΑΣ	
φ 40° 45' λ 01° 45'	1981	ΤΡΟΠΟΠΟΙΗΣΗ

ΠΟΛΕΟΔΟΜ. ΟΡΓΑΝΩΣΗ – ΛΕΙΤΟΥΡΓΙΕΣ

ΧΑΡΤΗΣ Π –1.2 –1.3.2

ΠΟΛΕΟΔ. ΕΝΟΤΗΤΕΣ–ΓΕΙΤΟΝΙΕΣ

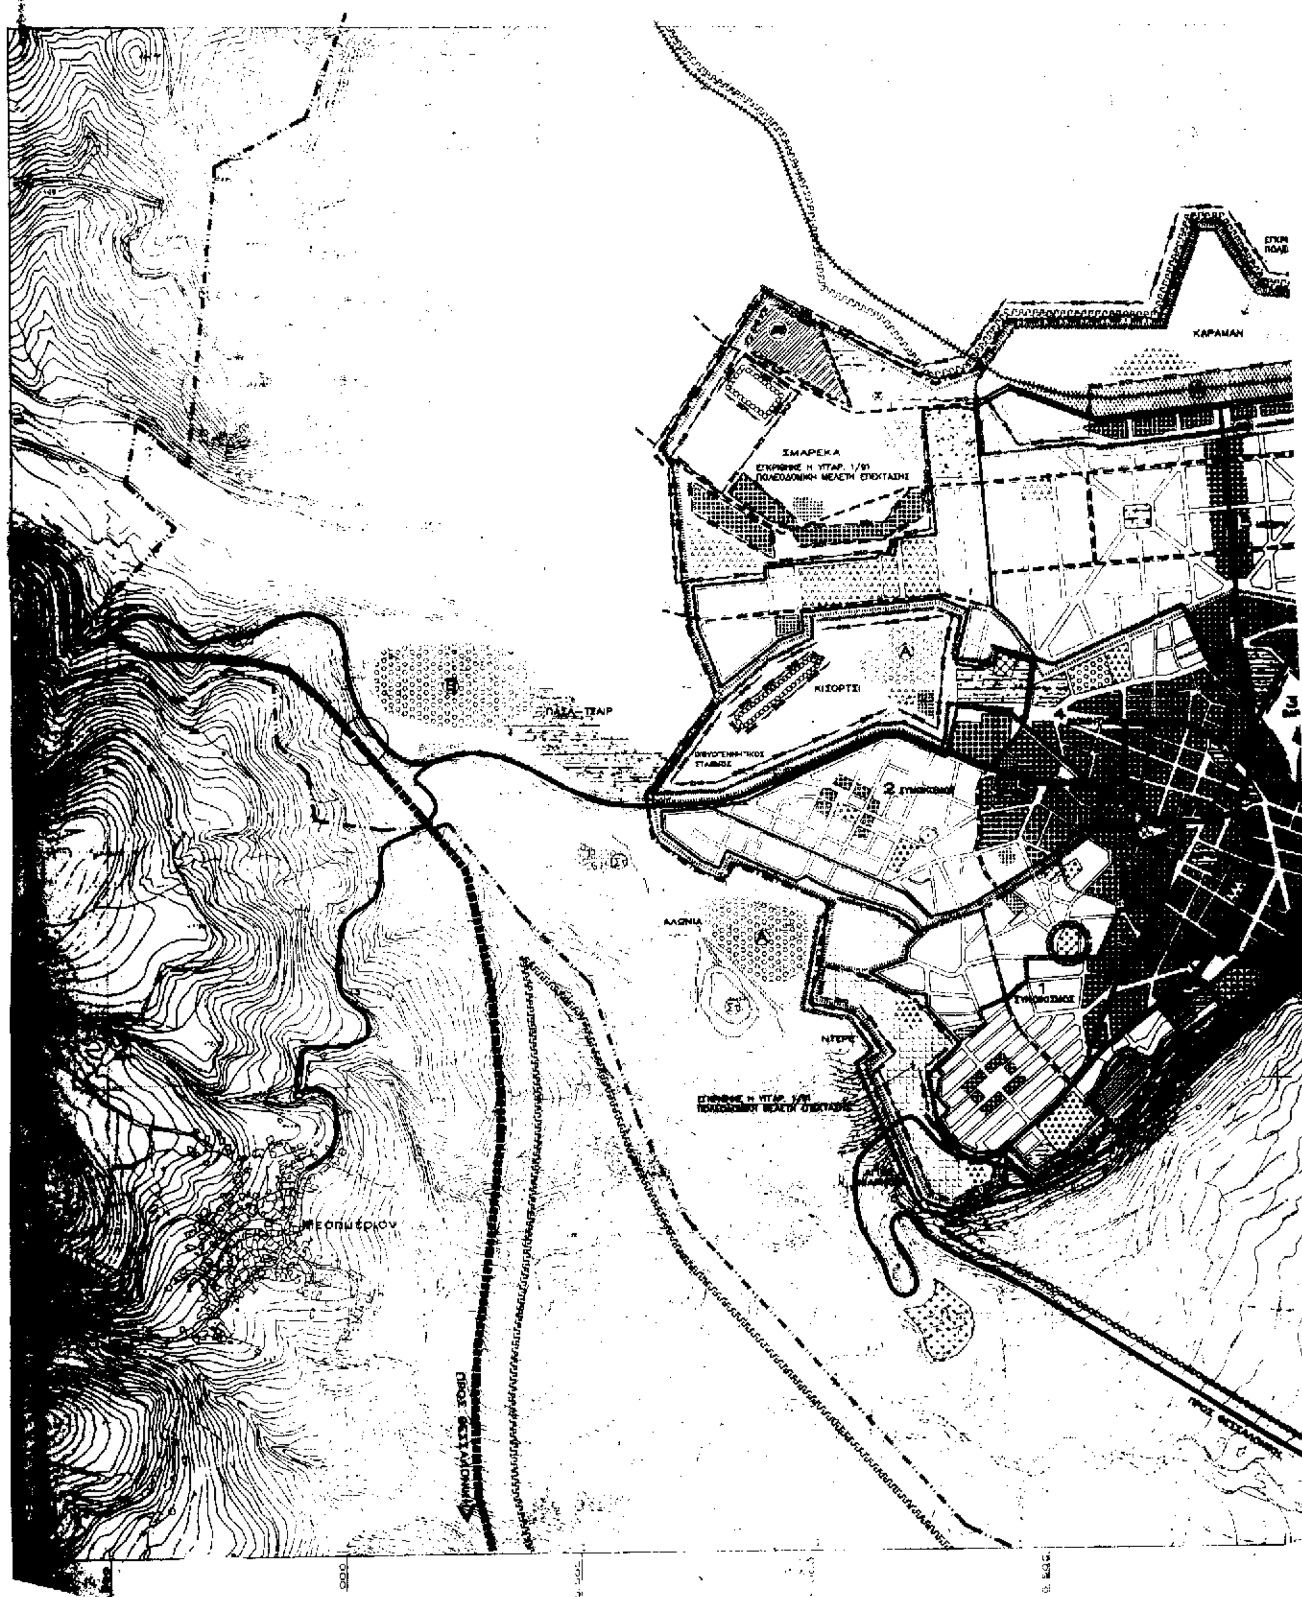
ΧΡΗΣΕΙΣ ΓΗΣ ΟΙΚΙΣΜΟΥ

ΚΛΙΜΑΚΑ 1 : 5.000

ΜΑΙΟΣ 1999

έδεσσα

ΝΟΜΟΣ : ΠΕΛΛΑΣ


ΣΜΑΡΕΚΑ
ΚΙΣΟΡΤΣΙ
ΑΛΩΝΙΑ
ΜΕΣΟΠΥΡΓΙΟΝ
ΠΡΟΣ ΘΕΣΣΑΛΟΝΙΚΗ
ΚΑΡΑΜΑΝ

Εκκλησιοχώριον

Μ. Αγ. Τριάδος

Υ.ΠΕ.ΧΩ.Δ.Ε.

ΥΠΟΜΝΗΜΑ

Κεντρικές λειτουργίες πόλης

Επέκταση σχεδίου πόλης

Χονδρεμπόριο

Εκπαίδευση

Περίθαλψη

Αθλητισμός Α Β ΠΥΡΗΝΑΣ Α–Β

Αστικό πράσινο – Ελεύθεροι χώροι

Περιαστικό πράσινο

Τουρισμός – Αναψυχή

Πολιτιστικές λειτουργίες

Πολιτιστικές – Τουριστικές

Ιδιότυπες χρήσεις

Ελεύθερη λεωφόρος

Αρτηρία

Συλλεκτήρια

Σιδηροδρομική γραμμή

Μέσος συντελεστής δόμησης κατά πολεοδομική ενότητα

πολεοδ. εν. 1 – 1,96

πολεοδ. εν. 2 – 1,66

πολεοδ. εν. 3 – 2,64

πολεοδ. εν. 4 – 1,66

πολεοδ. εν. 5 – 1,09

ΧΩΡΟΙ ΕΙΔΙΚΟΥ ΕΝΔΙΑΦΕΡΟΝΤΟΣ

Άνω Εστία

Μύλοι

Κανναβουργείο

ΠΕΡΙΦΕΡΕΙΑ ΚΕΝΤΡΙΚΗΣ ΜΑΚΕΔΟΝΙΑΣ

Δ.ΠΕ.ΧΩ.

Νομός: Πέλλας

Οικισμός: Έδεσσας

Θέμα: Τροποποίηση ΓΠΣ

Το παρόν τοπογραφικό ... συνοδεύει την υπ' αριθμ. 6862/14-1-2000 απόφαση Γεν. Γραμ. Περιφέρειας Κεντρικής Μακεδονίας

Θεσ/νίκη 20-1-2000

ΓΕΝΙΚΟ ΠΟΛΕΟΔΟΜΙΚΟ ΣΧΕΔΙΟ

ΚΕΝΤΡΟΝ Φ.Χ. 1:100.000	ΗΜΕΡΟΜΗΝΙΑ ΦΩΤΟΛΗΨΙΑΣ
φ 40° 45' λ 01° 45'	1981

ΤΡΟΠΟΠΟΙΗΣΗ

ΠΟΛΕΟΔΟΜ. ΟΡΓΑΝΩΣΗ – ΛΕΙΤΟΥΡΓΙΕΣ

ΧΑΡΤΗΣ Π–1.11.

ΓΕΝΙΚΟ ΠΟΛΕΟΔΟΜΙΚΟ ΣΧΕΔΙΟ

ΚΛΙΜΑΚΑ 1 : 5.000

ΜΑΙΟΣ 1999

έ δ ε σ σ α

ΝΟΜΟΣ : ΠΕΛΛΑΣ

Αριθ. 4895 (2)

«Κήρυξη ως αναδασωτέας εκτάσεως 7,480 στρεμμάτων στη θέση «Κορνάρος» περιοχής Λάσσης περιφέρειας Δήμου Αργοστολίου Νομού Κεφαλληνίας.

Ο ΓΕΝΙΚΟΣ ΓΡΑΜΜΑΤΕΑΣ
ΠΕΡΙΦΕΡΕΙΑΣ ΙΟΝΙΩΝ ΝΗΣΩΝ

Έχοντας υπόψη:

1) Τις περί Διοικητικής αποκέντρωσης διατάξεις του Ν. 3200/55, όπως τροποποιήθηκε και συμπληρώθηκε μεταγενέστερα με το Ν.Δ. 532/70

2) Τις διατάξεις του άρθρου 117 παρ. 3 του Συντάγματος.

3) Τις διατάξεις του Ν. 998/79 «περί προστασίας των δασών και δασικών εν γένει εκτάσεων της χώρας και συγκεκριμένα:

α) Του άρθρου 38 παρ. 1

β)Του άρθρου 41παρ 1

4) Τις διατάξεις του Υπουργείου Γεωργίας αριθμ α) 160417/1180/8-7-1980 και β) 182447/3049/24-9-1980

5) Τον Ν. 2218/13-6-1994 «Περί ίδρυσης Νομαρχιακής Αυτοδιοίκησης, τροποποίησης διατάξεων για την πρωτοβάθμια αυτοδιοίκηση και την περιφέρεια και άλλες διατάξεις όπως τροποποιήθηκε μεταγενέστερα με τον Ν. 2240/16-9-94.

6) Τον Ν. 2503/30-5-97 «Διοίκηση, οργάνωση, στελέχωση της περιφέρειας, ρύθμιση θεμάτων για την τοπική αυτοδιοίκηση και άλλες διατάξεις».

7) Την αναφορά της Δ/νσης Δασών Κεφαλληνίας με αριθμ. 4543/19.10.1999 με την οποία προτείνεται η κήρυξη ως αναδασωτέας, της αναφερόμενης στο θέμα εκτάσεως, αποφασίζουμε:

Κηρύσσουμε αναδασωτέα, με σκοπό να επανέλθει στην προτέρα της κατάσταση, με φυσική αναγέννηση, την δασική έκταση που αποψιλώθηκε εμβαδού επτά στρεμμάτων και τετρακοσίων ογδόντα τετραγωνικών μέτρων (7,480 στρ.) που βρίσκεται στη θέση «Κορνάρος» περιοχής Λάσσης περιφέρειας Δήμου Αργοστολίου Ν. Κεφαλληνίας, και προσδιορίζεται από τα στοιχεία Α-Β-Γ-Δ-Ε-Ζ-Α όπως φαίνονται στο συνημμένο απόσπασμα χάρτη Γ.Υ.Σ. κλίμακας 1/5000, το οποίο αποτελεί αναπόσπαστο μέρος της αποφάσεως αυτής και ορίζεται ως εξής:

Ανατολικά: Με αγροτικό δρόμο

Δυτικά: Με αγροτική και δασική έκταση

Βόρεια: Με αγροτική έκταση

Νότια: Με δασική και αγροτική έκταση.

Η απόφαση αυτή να δημοσιευθεί στην Εφημερίδα της Κυβερνήσεως.

Κέρκυρα, 8 Νοεμβρίου 1999

Ο Γενικός Γραμματέας Περιφέρειας
ΗΛΙΑΣ ΛΙΑΚΟΠΟΥΛΟΣ

ΕΛΛΗΝΙΚΗ ΔΗΜΟΚΡΑΤΙΑ
ΠΕΡΙΦΕΡΕΙΑ ΙΟΝΙΩΝ ΝΗΣΩΝ

Δ/ΝΣΗ ΔΑΣΩΝ ΚΕΦ/ΝΙΑΣ

Ανήκει στην αριθμ. 4895/8-11-99 Απόφαση Περιφέρειας Ιονίων Νήσων

ΑΠΟΣΠΑΣΜΑ ΧΑΡΤΗ Γ.Υ.Σ. με αριθμ. 6189/4
ΔΗΜΟΣ: ΑΡΓΟΣΤΟΛΙΟΥ
ΘΕΣΗ: "ΚΟΡΝΑΡΟΣ" ΠΕΡΙΟΧΗΣ ΛΑΣΣΗΣ
Κ Λ Ι Μ Α Κ Α 1:5.000



ΥΠΟΜΝΗΜΑ:

 : Α-Β-Γ-Δ-Ε-Ζ-Α: Όρια αποχαρακτηριζόμενης δημοτικής έκτασης εμβαδού 7,480 στρεμμάτων

━ : Αγροτικός δρόμος

ΘΕΩΡΗΘΗΚΕ Κέρκυρα 8-11-1999 -Ο- ΓΕΝΙΚΟΣ ΓΡΑΜΜΑΤΕΑΣ Π.Ι.Ν. ΗΛΙΑΣ [illegible]	ΘΕΩΡΗΘΗΚΕ Αργοστόλι 13-10-1999 Ο Δ/ΝΤΗΣ ΔΑΣΩΝ Ανδρέας Γ. [illegible] Δασολόγος Βαθμού Β'	Αργοστόλι 13-10-1999 Ο ΣΥΝΤΑΞΑΣ Βασίλειος Γ. Μιχαλές Δασολόγος Βαθμού Γ'



Ελένη [illegible]
ΔΕΟΣ Δακτυλογράφος
Βαθμού Β'